



# ΕΦΗΜΕΡΙΣ ΤΗΣ ΚΥΒΕΡΝΗΣΕΩΣ
## ΤΗΣ ΕΛΛΗΝΙΚΗΣ ΔΗΜΟΚΡΑΤΙΑΣ

ΕΝ ΑΘΗΝΑΙΣ ΤΗι 18 ΝΟΕΜΒΡΙΟΥ 1981 | ΤΕΥΧΟΣ ΤΕΤΑΡΤΟΝ | ΑΡΙΘΜΟΣ ΦΥΛΛΟΥ 663


## ΠΕΡΙΕΧΟΜΕΝΑ

### ΑΠΑΛΛΟΤΡΙΩΣΕΙΣ
**ΑΠΟΦΑΣΕΙΣ**

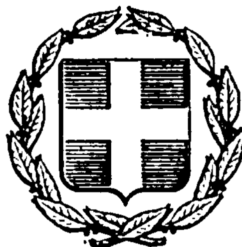

### ΑΠΑΛΛΟΤΡΙΩΣΕΙΣ
**ΑΠΟΦΑΣΕΙΣ**

'Αριθ. Δ/271303 (1)

Περὶ κηρύξεως ὡς ἀναδασωτέας ἐκτάσεως 2,540 στρεμμάτων, στὴ θέση «Γούβα Μπατσὶ» τοῦ Δήμου Σαλαμίνας τοῦ Διαμερίσματος Πειραιῶς.

Ο ΝΟΜΑΡΧΗΣ ΑΤΤΙΚΗΣ
ΔΙΑΜΕΡΙΣΜΑ ΠΕΙΡΑΙΩΣ

Έχοντας ὑπόψη:

1. Τὶς περὶ διοικητικῆς ἀποκεντρώσεως διατάξεις.
2. Τὶς διατάξεις τοῦ Ν.998/79 «περὶ προστασίας τῶν δασῶν καὶ τῶν δασικῶν ἐν γένει ἐκτάσεων τῆς Χώρας» καὶ συγκεκριμένα: α) τοῦ ἄρθρου 41 παρ. 1, β) τοῦ ἄρθρου 38 παρ. 1.
3. Τὶς β/γὲς τοῦ 'Υπουργείου Γεωργίας: α) 160417/1180/8.7.80, β) 182447/3049/24.9.80.
4. Τὴν 3106/14.7.81 πρόταση τοῦ Δασαρχείου Πειραιῶς «περὶ κηρύξεως ἀναδασωτέας τῆς ἀναφερόμενης στὸ θέμα ἐκτάσεως», ἀποφασίζουμε:

Κηρύσσουμε ἀναδασωτέα, μὲ σκοπὸ τὴ διατήρηση τοῦ χαρακτήρα τῆς δασικῆς ἐκτάσεως, ὥστε νὰ ἀποκλεισθεῖ ἡ διάθεση αὐτῆς γιὰ ἄλλο προορισμὸ τὴ δημόσια ἔκταση ἐμβαδοῦ δύο στρεμμάτων καὶ πεντακοσίων σαράντα χιλιοστῶν ποὺ βρίσκεται στὴ θέση «Γούβα Μπατσὶ» τοῦ Δήμου Σαλαμίνας καὶ προσδιορίζεται ἀπὸ τὰ στοιχεῖα Α Β Γ Δ Ε Ζ Α ὅπως φαίνονται στὸ συνημμένο διάγραμμα, τὸ ὁποῖο ἀποτελεῖ ἀναπόσπαστο μέρος τῆς ἀποφάσεως αὐτῆς καὶ ἔχει ὅρια:

'Ανατολικά: Μὲ δασικὴ ἔκταση.

Δυτικά: Μὲ δάσος πεύκης.

Βόρεια: Μὲ ἀμπέλι καὶ ἀγροτικὴ ἔκταση.

Νότια: Μὲ δάσος χαλεπίου πεύκης.

'Η ἀποκατάσταση τῆς δασικῆς βλαστήσεως, στὴ δημόσια δασικὴ ἔκταση ποὺ καλυπτόταν ἀπὸ δάσος πεύκης καὶ ἐκχερσώθηκε παράνομα στὶς 28 καὶ 29 Μαρτίου τρ. ἔτους, ἀπὸ τοὺς Μελπομένη σύζ. Πολυχρ. Μαρούδη κάτοικο Αἰγάλεω (Περικλέους 39) καὶ Γρηγόριο Δ. Παπανικολάου κάτοικο Σαλαμίνας μὲ σκοπὸ τὴν οἰκοπεδοποίηση αὐτῆς, θὰ γίνει μὲ φυσικὴ ἀναδάσωση καὶ σὲ περίπτωση μὴ ἐπιτεύξεως ταύτης ἐντὸς τριετίας μὲ εἰδικὸ πρόγραμμα ποὺ θὰ καταρτίσει καὶ θὰ ἐφαρμόσει τὸ ἁρμόδιο Δασαρχεῖο Πειραιῶς.

'Η ἀπόφαση αὐτὴ νὰ δημοσιευθεῖ στὴν 'Εφημερίδα τῆς Κυβερνήσεως.

Πειραιεύς, 24 'Ιουλίου 1981

'Ο 'Αναπλ. Νομάρχης
Π. ΓΕΡΟΓΙΑΝΝΗΣ

ΠΡΟΧΕΙΡΟ ΔΙΑΓΡΑΜΜΑ ΑΝΑΔΑΣΩΤΕΑΣ ΕΚΤΑΣΕΩΣ ΣΤΗ ΘΕΣΗ ΤΟΥΒΑ ΚΤΗΜΑΤΟΣ ΔΗΜΟΥ ΣΑΛΑΜΙΝΑΣ ΕΜΒ.(ΑΒΓΔΕΖΑ): 2540 τ.μ.

ΧΑΡΤΗΣ ΝΗΣΟΥ ΣΑΛΑΜΙΝΑΣ ΚΛ. 1:200000 ΠΟΥ ΔΕΙΚΝΕΙ ΤΗ ΘΕΣΗ ΤΗΣ ΑΝΑΔΑΣΩΤΕΑΣ ΕΚΤΑΣΗΣ



Σαλαμίνα 23-6-1981
Ο Συντάξας
Αθαν. Μαυρογιώργος
Τχ. Δασολογίας

Ελήφθη υπ' αριθ. Δ/Ε 71303/81 Πρωτ.

Ε Θ Ε Ω Ρ Η Θ Η

Πειραιάς 14-7-1981
Ο Δασάρχης Πειραιώς
Δ. ΚΑΤΣΙΜΠΑΣ

Πειραιάς ...-7-81
Ο Δ/ντής Δασών
Δ. ΔΕΛΥΘΕΟΣ

Πειραιάς 24-7-1981
Ο Νομάρχης Πειραιώς
Π. ΓΕΩΡΓΙΑΚΗΣ

Ἀριθ. 22411 (2)

Περὶ ἐπικυρώσεως ἐκθέσεως καὶ διαγράμματος καθορισμοῦ οριογραμμῶν αἰγιαλοῦ—παραλίας στὸ λιμένα ΜΕΡΙΧΑ νήσου Κύθνου Κυκλάδων.

Ο ΝΟΜΑΡΧΗΣ ΚΥΚΛΑΔΩΝ

Ἔχοντας ὑπόψη:

1. Τὶς διατάξεις τοῦ ἄρθρ. 1 Ν. 3200/55 «περὶ διοικητικῆς ἀποκεντρώσεως».

2. Τὸ Ν.Δ. 11/12.11.1929 «περὶ Διοικήσεως Δημοσίων Κτημάτων».

3. Τὰ ἄρθρα 1 καὶ 2 τοῦ Α.Ν. 2344/1940 «περὶ αἰγιαλοῦ καὶ παραλίας».

4. Τὸ Π.Δ. 636/77 «περὶ διαρθρώσεως τοῦ Ὑπουργείου Οἰκονομικῶν καὶ Ὀργανισμοῦ τῶν Ὑπηρεσιῶν αὐτοῦ».

5. Τὸ ἀπὸ Δεκέμβριο 1980 τοπογραφικὸ διάγραμμα καθορισμοῦ οριογραμμῶν αἰγιαλοῦ καὶ παραλίας στὴν περιοχὴ ΜΕΡΙΧΑ Κύθνου (Κοινότητα Δρυοπίδος) ποὺ συντάχθηκε ἀπὸ τοὺς Ἐμμ. Παναγιωτόπουλο, ἀρχ/να—μηχ/κό. καὶ Δημήτριο Κ. Παχνίδη, ἀγρ. καὶ τοπογράφο μηχ/κό, καὶ ἐλέγχθηκε στὸ πεδίο γιὰ τὴν ἀκρίβεια τῆς ἀποτυπώσεως στὶς 15.3.1981 ἀπὸ τὸν Ἰωάν. Τσουκαλᾶ, πολ. μηχ/κὸ τῆς Δ/νσεως Τεχνικῶν Ὑπηρεσιῶν Νομοῦ Κυκλάδων, καὶ θεωρήθηκε στὶς 18.3.81 ἀπὸ τὸ Δ/ντὴ τῆς Δ/νσεως ΤΥΝΚ Δημήτριο Τζουμακίδη καὶ στὸ ὁποῖο χαράχθηκε μὲ κόκκινη γραμμὴ τὸ ὅριο τοῦ αἰγιαλοῦ, μὲ κυανὴ τὸ ὅριο τοῦ παλαιοῦ αἰγιαλοῦ καὶ μὲ κίτρινη τὸ ὅριο τῆς παραλίας.

6. Τὴν ἀπὸ 15 Μαρτίου 1981 ἔκθεση τῆς ἐπιτροπῆς τοῦ ἄρθρου 74 τοῦ Π.Δ. 636/77.

7. Τὴ σύμφωνη γνώμη τοῦ Γενικοῦ Ἐπιτελείου Ναυτικοῦ, ἡ ὁποία διατυπώθηκε στὸ Φ.187.2/369/81/24.6.81 ἔγγραφό του, ἀποφασίζουμε:

Ἐπικυρώνουμε τὴν ἀπὸ 15 Μαρτίου 1981 ἔκθεση τῆς ἐπιτροπῆς, καθὼς καὶ τὸ οἰκεῖο τοπογραφικὸ διάγραμμα καθορισμοῦ οριογραμμῶν αἰγιαλοῦ—παραλίας στὸ λιμένα «ΜΕΡΙΧΑ» Κύθνου.

Ἡ ἀπόφαση αὐτή, ἡ ἔκθεση τῆς ἐπιτροπῆς καὶ τὸ τοπογραφικὸ διάγραμμα νὰ δημοσιευθοῦν στὴν Ἐφημερίδα τῆς Κυβερνήσεως.

Ἑρμούπολη, 16 Ἰουλίου 1981

Ὁ Νομάρχης
ΠΑΝΑΓΙΩΤΗΣ ΠΑΝ. ΒΛΑΧΟΣΩΤΗΡΟΣ

ΕΚΘΕΣΗ

Καθορισμοῦ οριογραμμῶν αἰγιαλοῦ καὶ παραλίας στὸ λιμένα «Μέριχα» νήσου Κύθνου.

Στὴν Κύθνο σήμερα τὴν 15 Μαρτίου 1981 ἡμέρα Κυριακὴ καὶ ὥρα 10.00 π.μ. οἱ πιὸ κάτω ὑπογράφοντες:

1) Κων/νος Τριανταφύλλου, Ἔφορ. Εἰσηγητής, Οἰκονομικὸς Ἔφορος Κέας.

2) Ἰωάννης Ἀθ. Τσουκαλᾶς, Τοπ. καὶ Πολ. Μηχ/κὸς ὑπηρετῶν ὡς Ἀγρονόμος Τοπογράφος Μηχανικὸς μὲ 5ο β. στὴ Δ/νση Τεχνικῶν Ὑπηρεσιῶν Ν. Κυκλάδων.

3) Εὐθύμιος Πενιᾶς Ὑπο/ρχος Λ.Σ. Λιμενάρχης Μήλου ἀποτελοῦντες τὴν κατὰ Νόμο καὶ δυνάμει τῆς μὲ ἀριθ. πρωτ. 7924/23.12.80 (ἔγγραφο τῆς Οἰκονομικῆς Ἐφορίας Σύρου) ἀποφάσεως τοῦ Νομάρχου Κυκλάδων ἁρμόδια Ἐπιτροπὴ καθορισμοῦ οριογραμμῶν αἰγιαλοῦ καὶ παραλίας στὶς περιοχὲς ἁρμοδιότητας Οἰκον. Ἐφορίας Κέας προέβημεν στὸν καθορισμὸ τῶν οριογραμμῶν αἰγιαλοῦ καὶ παραλίας στὸ Λιμένα «Μέριχα» νήσου Κύθνου.

Ἡ Ἐπιτροπὴ ἔχουσα ὑπόψη:

1) Τὸ τοπογραφικὸ διάγραμμα τῆς ὑπόψη περιοχῆς κλίμακος 1: 500 συνταχθὲν καὶ ὑπογραφὲν τὸν Δεκέμβριο τοῦ 1980 ἀπὸ τὸν Ἀρχιτέκτονα Μηχανικὸ Ἐμμανουὴλ Γ. Παναγιωτόπουλο καὶ τὸν Ἀγρονόμο Τοπογράφο Μηχανικὸ Δημήτρη Κ. Παχνίδη τὸ ὁποῖο ἐλέγχθηκε ἀπὸ τὸν Ἀγρονόμο Τοπογράφο Μηχανικὸ μὲ 5ο β. Ἰωάννη Τσουκαλᾶ καὶ θεωρήθηκε ἀπὸ τὴν Δ/νση Τεχνικῶν Ὑπηρεσιῶν Ν. Κυκλάδων.

2) Τὶς διατάξεις τοῦ Α.Ν. 2344/1940 «περὶ αἰγιαλοῦ καὶ παραλίας».

3) Τὶς διατάξεις τοῦ Α.Ν. 263/1968.

4) Τὴν ἀπὸ 10ης Ἰανουαρίου 1980 ἔκθεση τῆς τότε Ἐπιτροπῆς ποὺ ἀποτελεῖτο ἀπὸ τοὺς Κων/νο Τριανταφύλλου, Στυλιανὸ Ὀργέτα καὶ Εὐθύμιο Πενιᾶ καὶ τὰ ὑπόλοιπα δικαιολογητικὰ ποὺ συνόδευαν τὴν ὑπόψη ἔκθεση.

5) Τὸ μὲ ἀριθ. Φ.187.2/396/80/Ἀριθ. Σ.1400/26.8.1980 ἔγγραφο τῆς Δ/νσεως Α2 τοῦ Γενικοῦ Ἐπιτελείου Ναυτικοῦ μὲ τὶς σχετικὲς ὑποδείξεις ποὺ ἀναφέρονται σ' αὐτὸ καθὼς καὶ τὶς ὑποδειγματικὲς διορθώσεις τῆς χαράξεως τῶν οριογραμμῶν, καθορίζει:

Χαράσσει δι' ἐρυθρᾶς τὴν οριογραμμὴ τοῦ αἰγιαλοῦ ὡς πολυγωνικὴ 1, 2, 3, 4, 5, 6 ... 26, 27, 28, 29, 30, διὰ κυανῆς τὴν οριογραμμὴ τοῦ παλαιοῦ αἰγιαλοῦ καὶ διὰ κιτρίνης τὴν οριογραμμὴ τῆς παραλίας.

Ἐπίσης ἐπὶ τοῦ τοπογραφικοῦ διαγράμματος πλησίον ἑκάστης κορυφῆς τοῦ αἰγιαλοῦ ἐντὸς καταλλήλων κύκλων ἀναγράφονται ὁρισμένες ἐπεξηγηματικὲς λεπτομέρειες ποὺ ἀφοροῦν τὴν περιγραφὴ καὶ τὴν ἐξασφάλιση τῆς κορυφῆς τοῦ αἰγιαλοῦ.

Ὅσον ἀφορᾶ τὴν οριογραμμὴ τῆς παραλίας, αὐτὴ ἔχει τοποθετηθεῖ βασικὰ παραλλήλως τῆς οριογραμμῆς τοῦ αἰγιαλοῦ καὶ σὲ ἀπόσταση 10,00 μέτρων ἐκτὸς ἀπὸ ὁρισμένα σημεῖα ὅπου ἡ ἀπόσταση μεταξὺ αἰγιαλοῦ καὶ παραλίας αὐξομειώνεται μὲ ἀποτέλεσμα νὰ χάνεται καὶ ἡ παραλληλία. Δὲν ἐκρίθη σκόπιμο ἀπὸ τὴν ἐπιτροπὴ νὰ ὀνομασθοῦν οἱ κορυφὲς τῆς παραλίας πρὸς ἀποφυγὴ συγχύσεως τῶν συμβόλων λόγω τῶν πολλῶν κτισμάτων ποὺ ὑπάρχουν καθ' ὅλο τὸ μῆκος τοῦ λιμένος «Μέριχα» γι' αὐτὸ καὶ ἡ Ἐπιτροπὴ ἀρκέσθηκε στὴν διὰ κιτρίνης σήμανση τῆς ἐν λόγῳ οριογραμμῆς.

Ἐπίσης ἐξαιροῦνται ἀπὸ τὴ λωρίδα τῆς παραλίας, τὰ κτίσματα ἢ τμήματα κτισμάτων ποὺ ὑπάρχουν ἐντὸς αὐτῆς σύμφωνα μὲ τὸ ἄρθρο 5 παρ. 1 τοῦ Α.Ν. 2344/1940 καὶ τὴ γνωμοδότηση τοῦ Ν.Σ.Κ. 630/1964 (περιγράφονται διὰ κιτρίνου).


Ὅσον ἀφορᾶ τὴν οριογραμμὴ τοῦ παλαιοῦ αἰγιαλοῦ αὐτὴ ὡς προαναφέρθη σημαίνεται διὰ κυανῆς καὶ ἀποτελεῖται ἀπὸ δύο πολυγωνικὲς ὡς ἑξῆς 9 (κορυφὴ αἰγιαλοῦ) Α, Β, Γ, Δ, Ε, Ζ, Ι, 16 (κορυφὴ αἰγιαλοῦ) καὶ τὸ εὐθύγραμμο τμῆμα ποὺ ὁρίζεται ἀπὸ τὶς κορυφὲς τοῦ αἰγιαλοῦ 22 καὶ 23 ὅπως φαίνεται στὸ συνημμένο τοπογραφικὸ διάγραμμα.


Ἐπιπροσθέτως τονίζεται ὅτι στὸ ὑπόψη τοπογραφικὸ διάγραμμα δὲν ἔχει γίνει καμμία ἐξάρτηση ἀπὸ τὸ Κρατικὸ Τριγωνομετρικὸ δίκτυο.


Ἐφ' ᾧ συνετάγη ἡ παροῦσα καὶ ὑπογράφεται ὡς ἕπεται.

Ἡ Ἐπιτροπὴ
Ὁ Πρόεδρος
ΚΩΝ. ΤΡΙΑΝΤΑΦΥΛΛΟΥ

Τὰ Μέλη
Ἰωάννης Ἀθαν. Τσουκαλᾶς, Εὐθύμιος Πενιᾶς

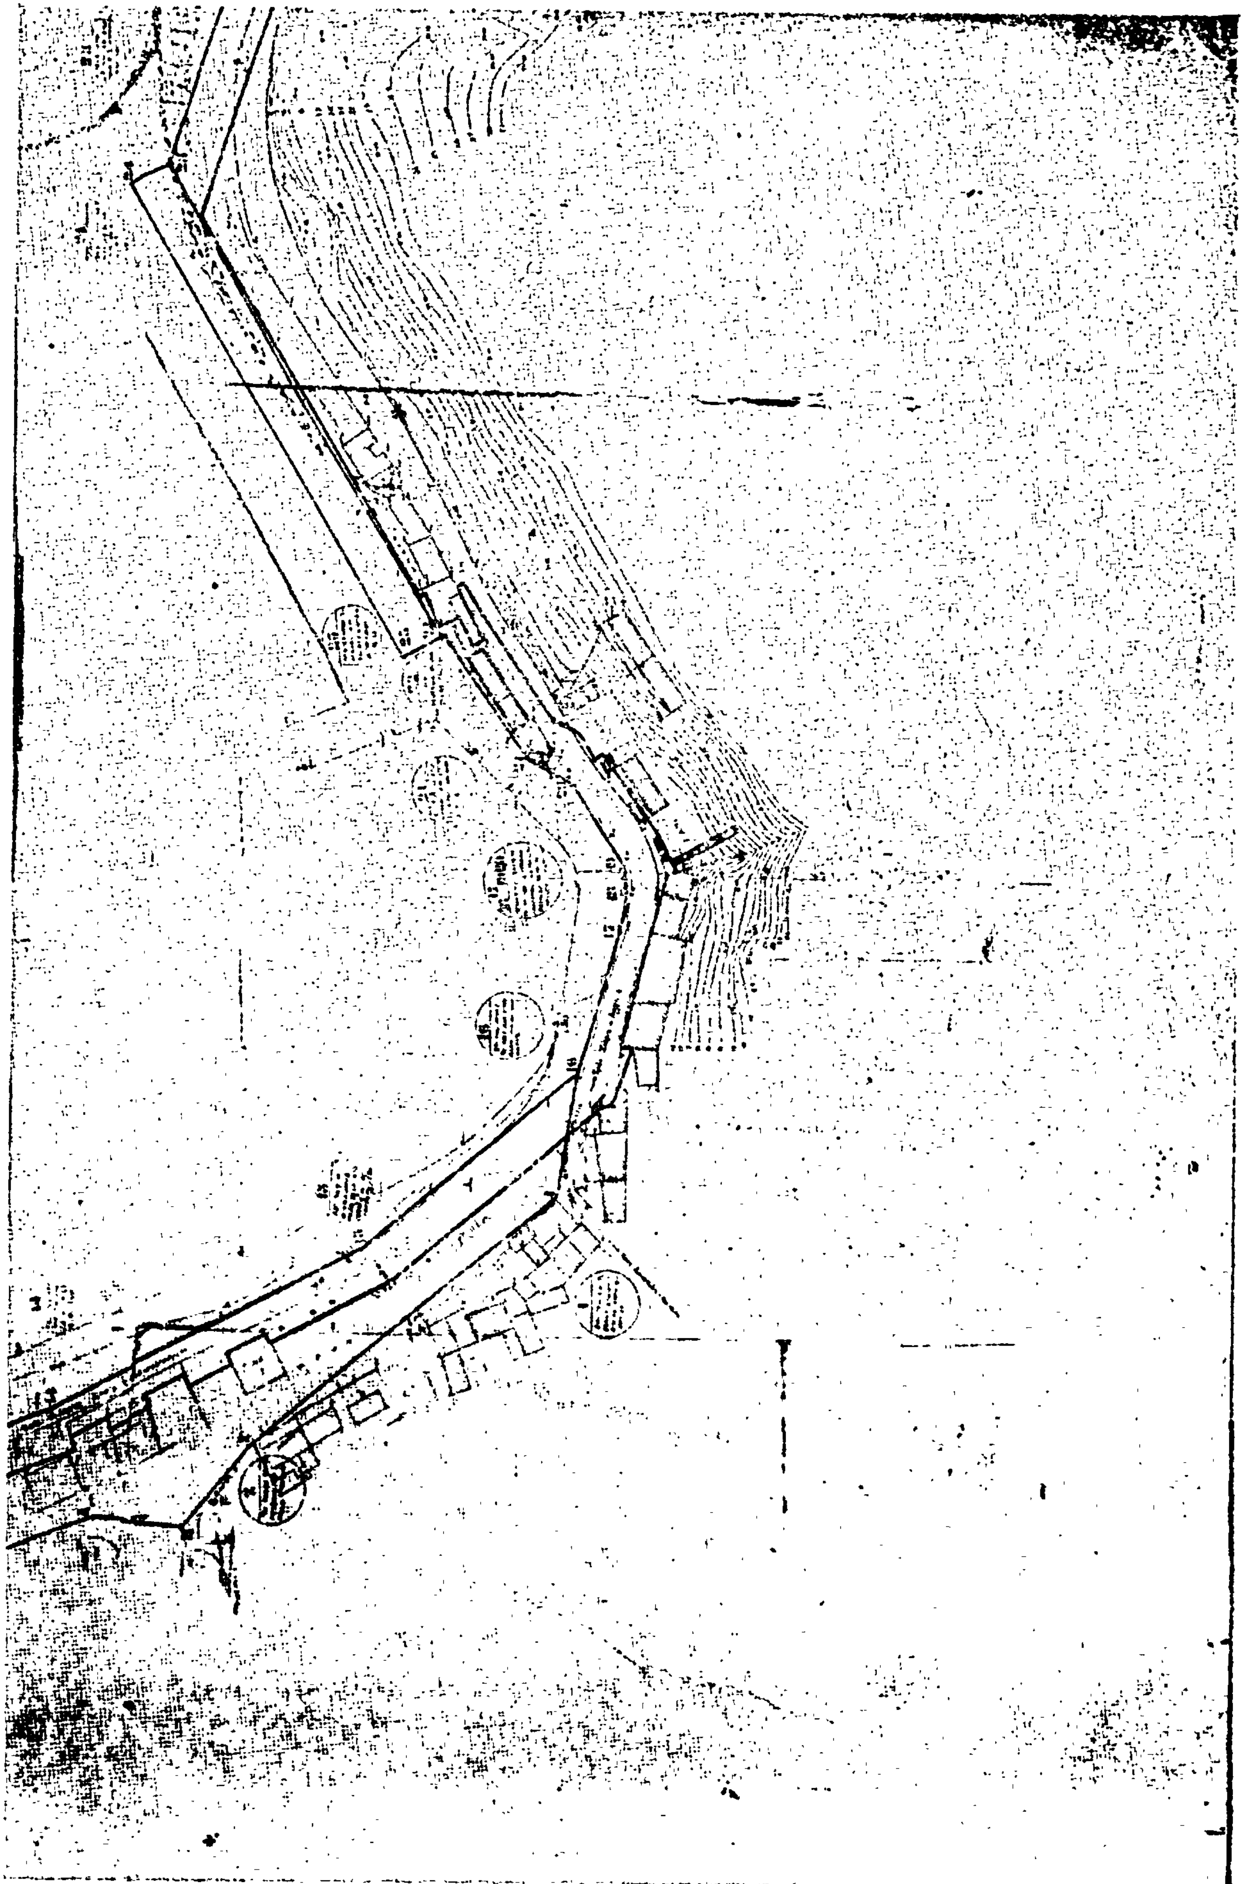

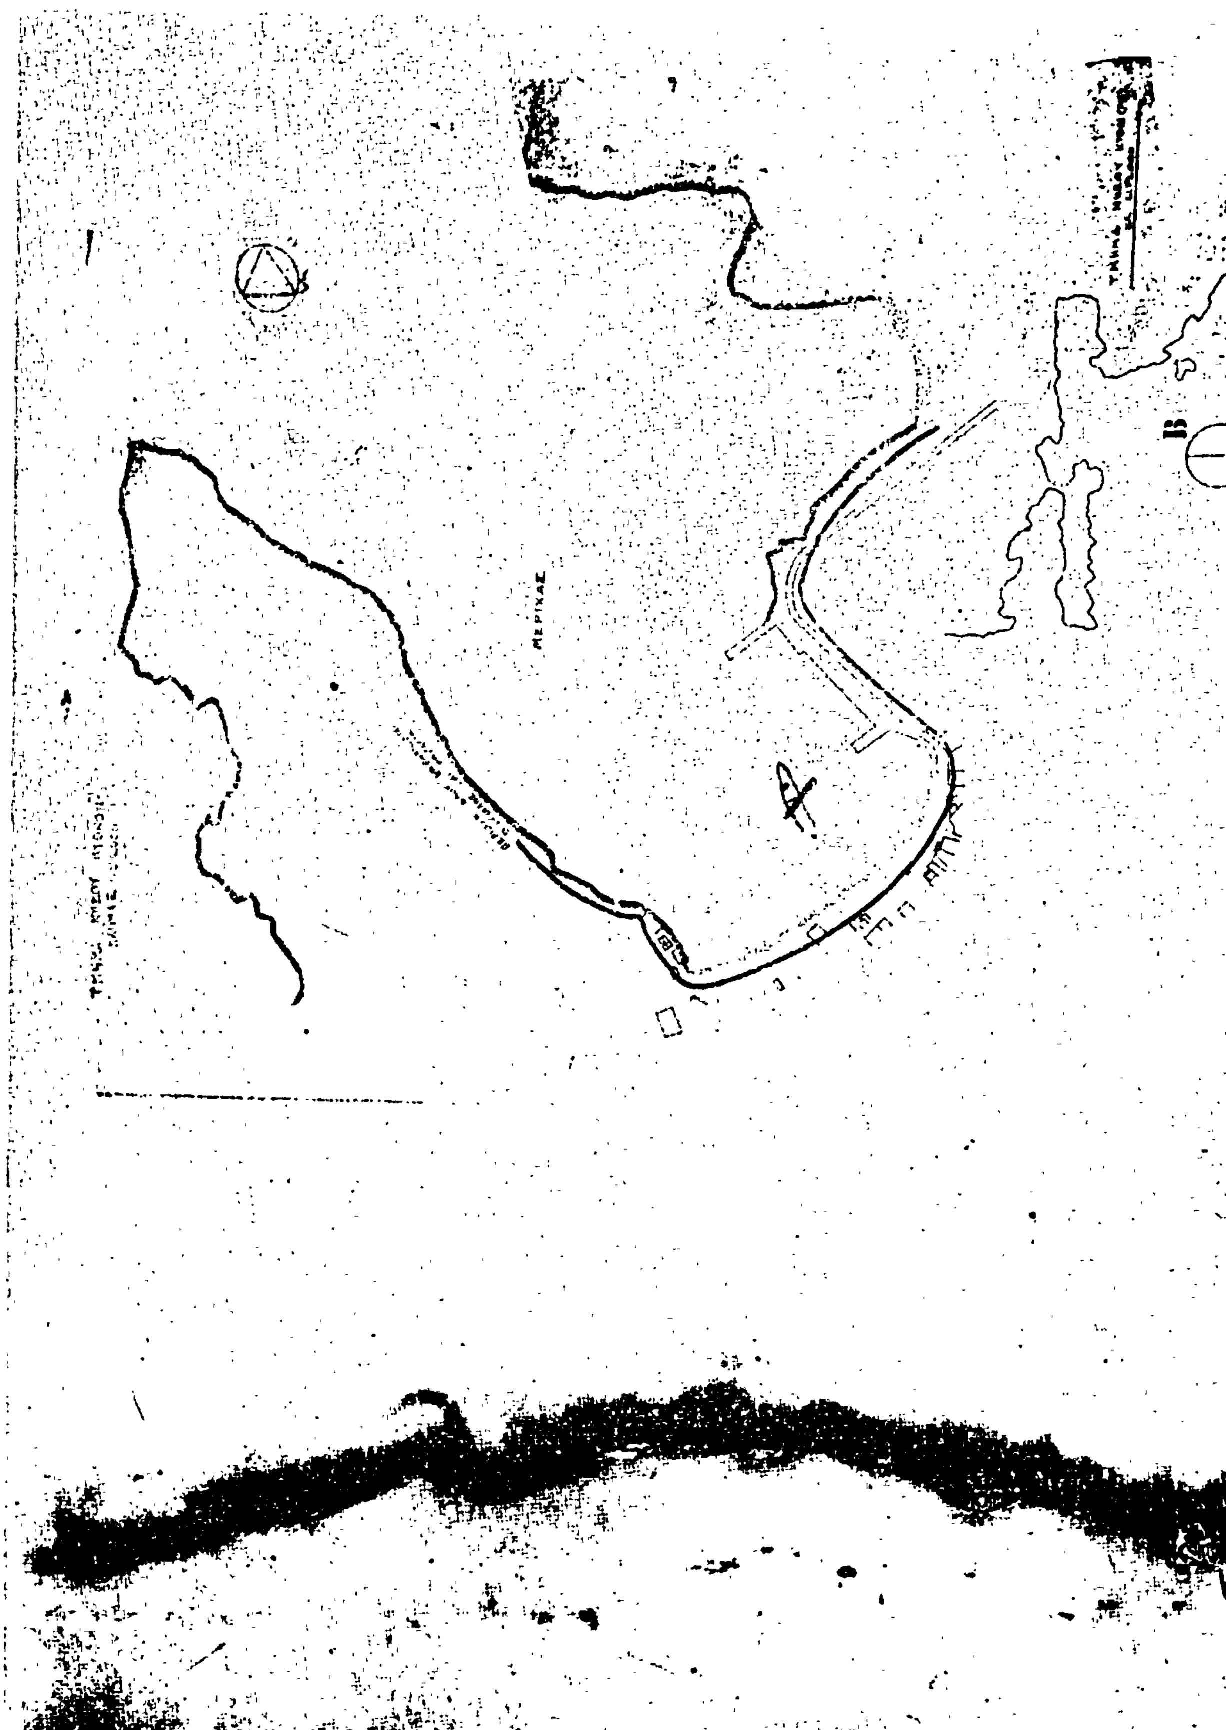

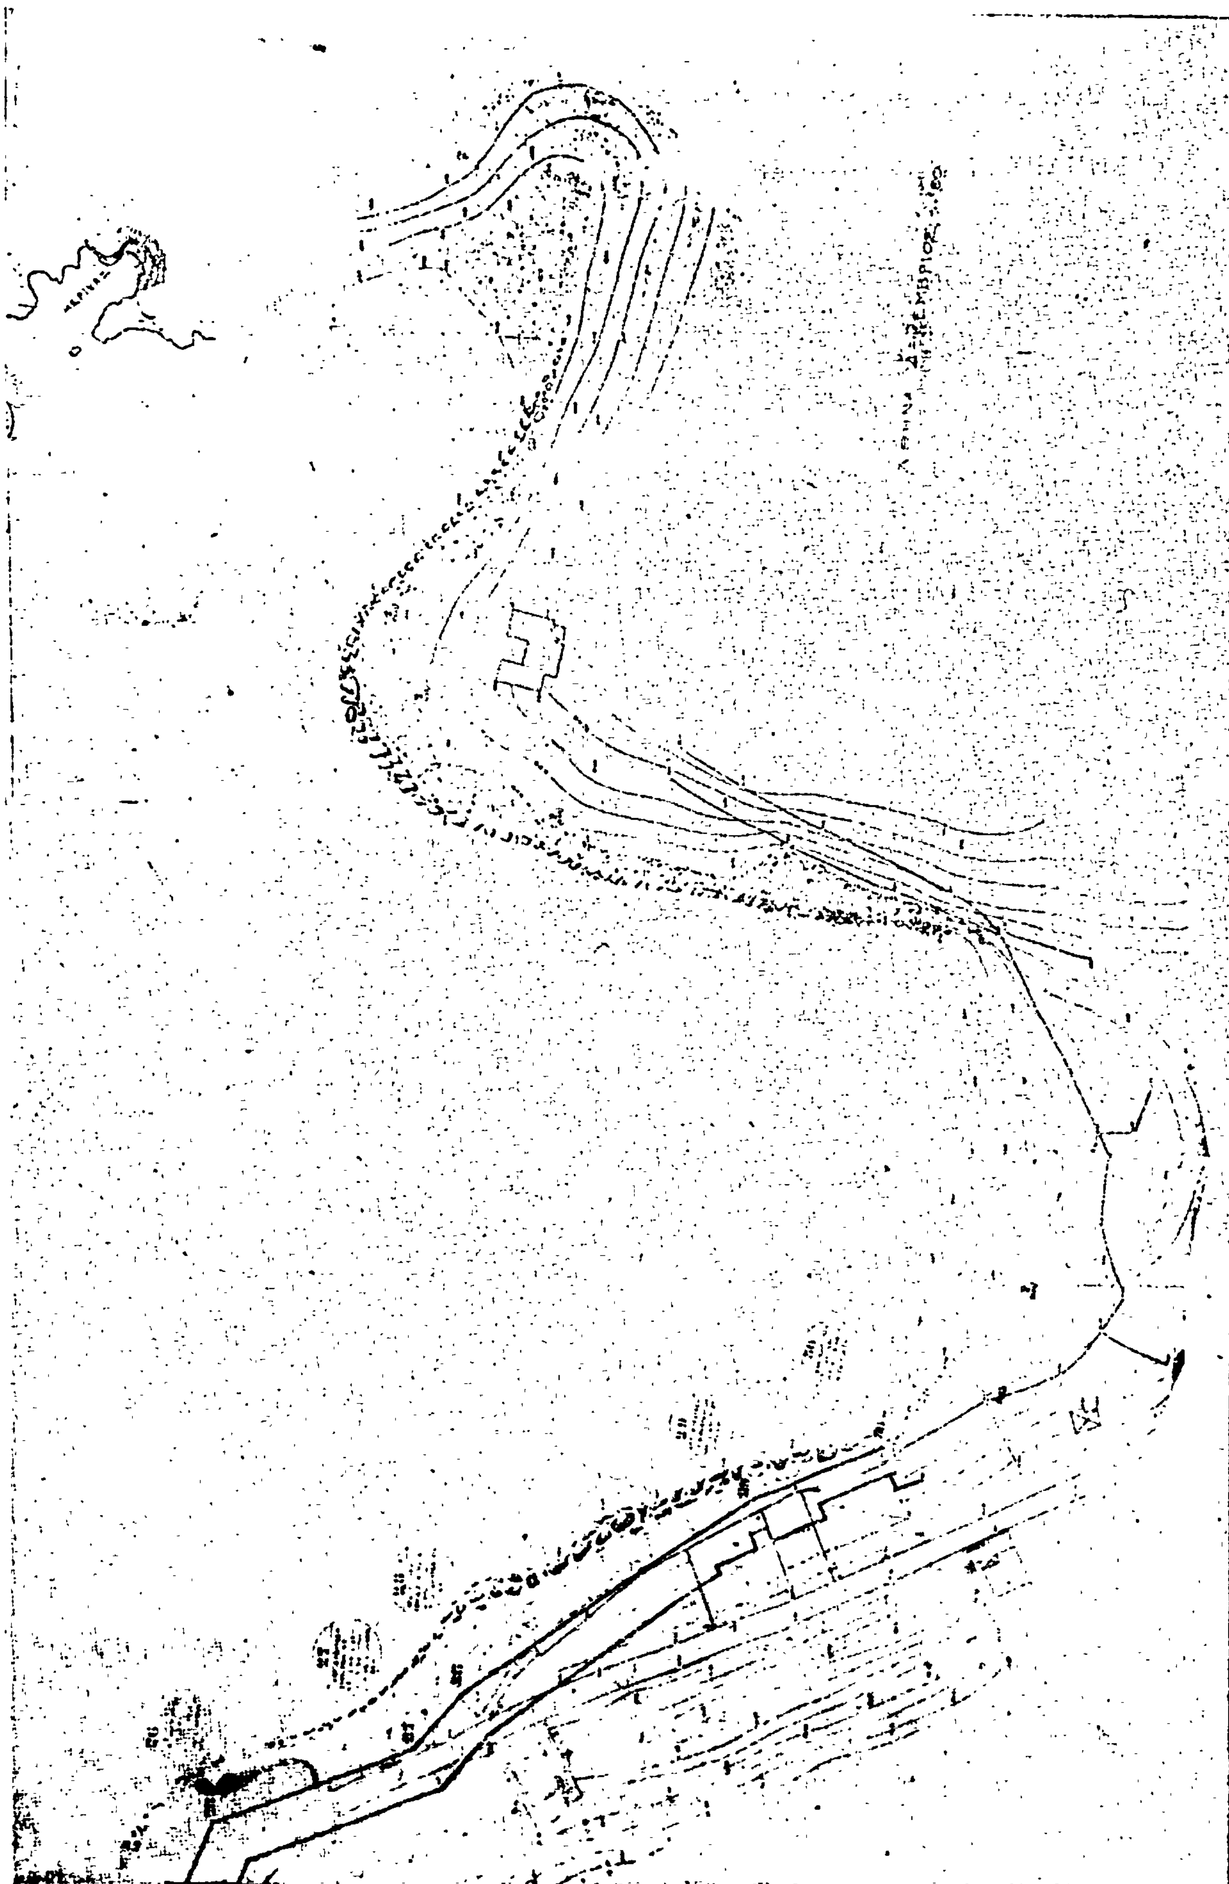

Ἀριθ. 1020 (3)

Περὶ κηρύξεως ὡς ἀναδασωτέας ἐκτάσεως 11.200 στρεμμάτων στὴ θέση Μερολίθι τοῦ Δήμου Φιλιατρῶν τοῦ Νομοῦ Μεσσηνίας.

Ο ΝΟΜΑΡΧΗΣ ΜΕΣΣΗΝΙΑΣ

Ἔχοντας ὑπόψη:

1. Τὶς περὶ διοικητικῆς ἀποκεντρώσεως διατάξεις.

2. Τὶς διατάξεις τοῦ Ν. 998/1979 «περὶ προστασίας τῶν δασῶν καὶ τῶν δασικῶν ἐν γένει ἐκτάσεων τῆς Χώρας» καὶ συγκεκριμένα: α) Τοῦ ἄρθρου 41 παρ. 1, β) τοῦ ἄρθρου 38 παρ. 1.

3. Τὶς διαταγὲς τοῦ Ὑπουργείου Γεωργίας: α) 160417/1180/8.7.80, β) 182447/3049/24.9.80.

4. Τὴ 2083/7.7.1981 πρόταση τοῦ Δασαρχείου Κυπαρισσίας περὶ κηρύξεως ἀναδασωτέας τῆς ἀναφερόμενης στὸ θέμα ἐκτάσεως, ἀποφασίζουμε:

Κηρύσσουμε ἀναδασωτέα, μὲ σκοπὸ τὴν προστασία γιὰ τὴν ἐπαναδημιουργία τῆς δασικῆς βλαστήσεως ποὺ καταστράφηκε ἀπὸ παράνομη ἐκχέρσωση ἀπὸ τὸ 1973 μέχρι 29.1.1980, τὴ δημόσια δασικὴ ἔκταση 11,200 στρεμμάτων ποὺ βρίσκεται στὴ θέση Μερολίθι τοῦ Δήμου Φιλιατρῶν καὶ προσδιορίζεται ἀπὸ τὰ στοιχεῖα ΑΒΓΔΕΖΗΘΙΚΑ, ὅπως φαίνονται στὸ συνημμένο διάγραμμα, τὸ ὁποῖο ἀποτελεῖ ἀναπόσπαστο μέρος τῆς ἀποφάσεως αὐτῆς καὶ ἔχει ὅρια:

Ἀνατολικά: Μὲ διεκδικούμενη ἔκταση ἀπὸ τοὺς κληρονόμους τοῦ Δημητρίου Τέσκα καὶ λωρίδα δημόσιας δασικῆς ἐκτάσεως.

Δυτικά: Μὲ διεκδικούμενη ἔκταση ὑπὸ τῶν Χρήστου καὶ Ἰωάννου Παν. Γυφτόπουλου.

Βόρεια: Μὲ διεκδικούμενη ἔκταση ἀπὸ τοὺς κληρονόμους Σωτηρίου Ἀγγελάκη.

Νότια: Μὲ ἀγροτικὸ δρόμο καὶ πέρα ἀπ' αὐτὸν δημόσια δασικὴ ἔκταση.

Ἡ ἀπόφαση αὐτὴ νὰ δημοσιευθεῖ στὴν Ἐφημερίδα τῆς Κυβερνήσεως.

Καλαμάτα, 15 Ἰουλίου 1981

Ὁ Νομάρχης
ΚΥΡ. ΣΤΕΦΑΝΑΚΟΣ

ΤΟΠΟΓΡΑΦΙΚΟ ΔΙΑΓΡΑΜΜΑ

Δημόσιας δασικής εκτάσεως προτεινομένης να κηρυχθεί ως αναδασωτέα εμβαδού 11,200 στρεμμάτων η οποία βρίσκεται στη θέση "ΜΕΡΟΛΙΘΙ" περιοχής του Δήμου Φιλιατρών.

ΥΠΟΜΝΗΜΑ

Α.Β.Γ.Δ.Ε.Ζ.Η.Θ.Ι.Κ.Α = Έκταση προτεινομένη να κηρυχθεί αναδασωτέα.

□ = Ηλεκτροκίνητο πηγάδι υδρεύσεως.

Δ18 = Τριγωνομετρικό σημείο Γ.Υ.Σ.

ΚΛΙΜΑΚΑ 1:1000

Σημείο εξαρτήσεως διαγράμματος το Δ18 τριγωνομετρικό Γ.Υ.Σ.

ΑΔ Δ18 προς Α κορυφή 330 / 150μ.

ΦΥΛΛΟ ΧΑΡΤΗ Γ.Υ.Σ. - 1977

ΟΝΟΜΑ ΧΑΡΤΗ: ΦΙΛΙΑΤΡΑ

ΚΛΙΜΑΚΑ 1:50.000

■ : Θέση της αναδασωτέας.

Λωρίδα δημόσιας δασικής εκτάσεως

Ανήκει στην 1020/1981 απόφαση του Νομάρχου Μεσσηνίας.

Διεκδικούμενη έκταση υπό των Χρήστου και Ιωάννου Παν. Γυφτοπούλου

Δημόσια δασική έκταση

ΘΕΩΡΗΘΗΚΕ

Φιλιατρά 15-7-1981 Ο Δήμαρχος — Κυριάκος Στεφανάκος

Καλαμάτα 14-7-1981 Ο Δ/ντής Δασών — Μάριος Σφενδύλης, Δασολόγος

Κυπαρισσία 30-6-1981 Ο Δασάρχης Κυπαρισσίας — Θεόδωρος Πολίτης

Κυπαρισσία 30-6-1981 Ο Συντάξας — Γιάννης Μαριόπουλος

'Αριθ. 1030 (5)

Περὶ κηρύξεως ὡς ἀναδασωτέας ἐκτάσεως 1.030 στρέμματος στὴ θέση Λάκιζα τῆς Κοινότητας Κοπανακίου τοῦ Νομοῦ Μεσσηνίας.

Ο ΝΟΜΑΡΧΗΣ ΜΕΣΣΗΝΙΑΣ

Ἔχοντας ὑπόψη:

1. Τὶς περὶ διοικητικῆς ἀποκεντρώσεως διατάξεις.

2. Τὶς διατάξεις τοῦ Ν. 998/1979 «περὶ προστασίας τῶν δασῶν καὶ τῶν δασικῶν ἐν γένει ἐκτάσεων τῆς Χώρας» καὶ συγκεκριμένα: α) Τοῦ ἄρθρου 41 παρ. 1, β) τοῦ ἄρθρου 38 παρ. 1.

3. Τὶς διαταγὲς τοῦ Ὑπουργείου Γεωργίας: α) 160417/1180/8.7.80, β) 182447/3049/24.9.80.

4. Τὴ 2097/8.7.1981 πρόταση τοῦ Δασαρχείου Κυπαρισσίας περὶ κηρύξεως ἀναδασωτέας τῆς ἀναφερόμενης στὸ θέμα ἐκτάσεως, ἀποφασίζουμε:

Κηρύσσουμε ἀναδασωτέα, μὲ σκοπὸ τὴν προστασία γιὰ τὴν ἐπαναδημιουργία τῆς δασικῆς βλαστήσεως ποὺ καταστράφηκε ἀπὸ παράνομη ἐκχέρσωση ἀπὸ 10—20 Μαΐου 1981, τὴ δημόσια δασικὴ ἔκταση 1.030 στρέμματος ποὺ βρίσκεται στὴ θέση Λάκιζα τῆς Κοινότητας Κοπανακίου καὶ προσδιορίζεται ἀπὸ τὰ στοιχεῖα ΑΒΓΔΕΖΑ, ὅπως φαίνονται στὸ συνημμένο διάγραμμα, τὸ ὁποῖο ἀποτελεῖ ἀναπόσπαστο μέρος τῆς ἀποφάσεως αὐτῆς καὶ ἔχει ὅρια:

'Ανατολικά: Μὲ δημόσιο δάσος - δημόσια δασικὴ ἔκταση.

Δυτικά: Μὲ ἐλαιοπερίβολο Γεωργίου καὶ Κοσμᾶ 'Εμμαν. 'Αντωνόπουλου.


Βόρεια: Μὲ δημόσιο δάσος - δασικὴ ἔκταση καὶ ἐλαιοπερίβολο Γεωργίου καὶ Κοσμᾶ 'Αντωνόπουλου.

Νότια: Μὲ δημόσιο δάσος - δημόσια δασικὴ ἔκταση.

Ἡ ἀπόφαση αὐτὴ νὰ δημοσιευθεῖ στὴν Ἐφημερίδα τῆς Κυβερνήσεως.

Καλαμάτα, 15 Ἰουλίου 1981

Ὁ Νομάρχης
ΚΥΡ. ΣΤΕΦΑΝΑΚΟΣ

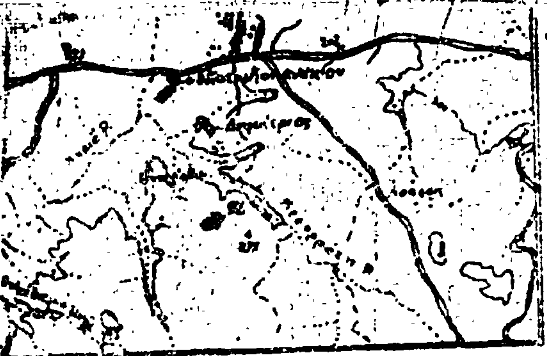

ΑΠΟΣΠΑΣΜΑ ΧΑΡΤΗ Γ.Υ.Σ. -1977
ΦΥΛΛΟ ΧΑΡΤΗ: ΝΕΑ ΦΙΓΑΛΕΙΑ
ΚΛΙΜΑΚΑ: 1:50000

## ΤΟΠΟΓΡΑΦΙΚΟ ΔΙΑΓΡΑΜΜΑ


Δημοσίας δασικής εκτάσεως επιφανείας 1,030 στρεμμάτων πού βρίσκεται στη θέση "Λακίζα" περιοχής Κοινότητος Κασανεύου και προτείνεται νά κηρυχθεί ώς αναδασωτέα λόγω τού ότι καταλήφθηκε παράνομα.

ΥΠΟΜΝΗΜΑ

Α.Β.Γ.Δ.Ε.Ζ.Η.Λ = έκταση προτεινομένη νά κηρυχθεί ώς αναδασωτέα.

έλαιόδενδρα μεγάλης ηλικίας (εγκαταλελειμμένες αγριελαιές)

ΚΛΙΜΑΚΑ: 1:500

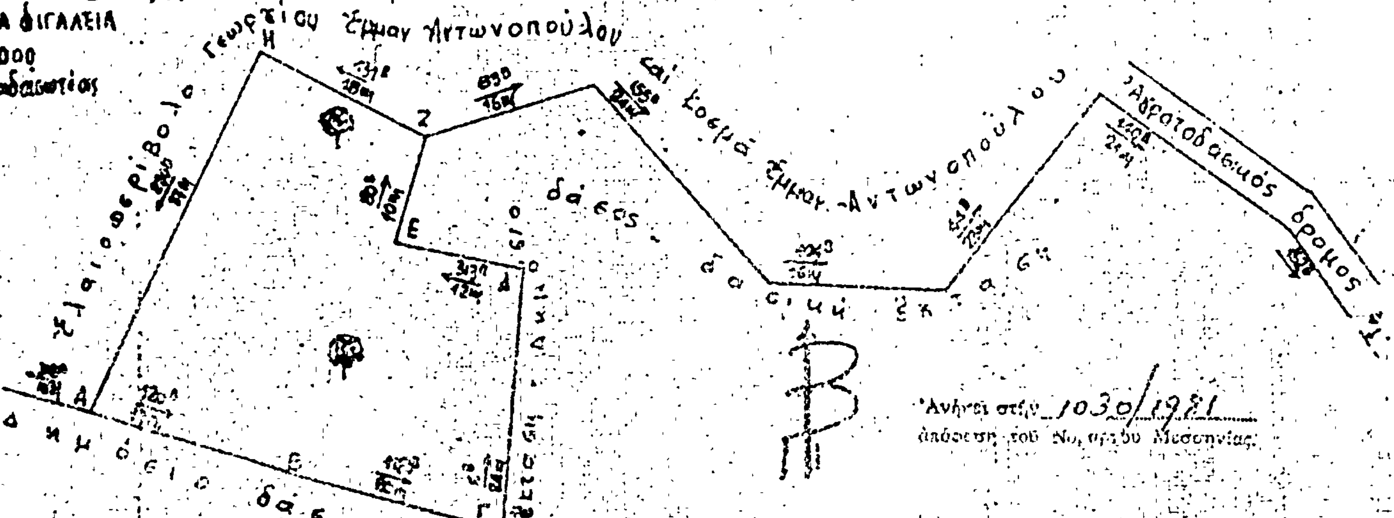



Ανήκει στην 1030/1981 απόφαση του Νομάρχου Μεσσηνίας.

ΘΕΩΡΗΘΗΚΕ




Καλαμάτα 15-7-1981
Ο Νομάρχης
Κυριάκος Στεφανάκος

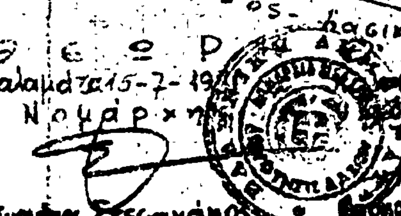

Καλαμάτα 17-7-1981
Ο Διευθυντής Δασών
Δασολόγος με 4ο Β.



Κυπαρισσία 22-6-1981
Πολίτης
Δασολόγος με Β

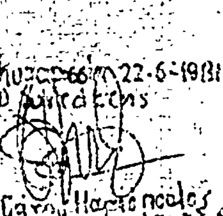

Κυπαρισσία 22-6-1981
Ο Συντάξας
Τεχν. Δασοπονίας

'Αριθ. 7086 (6)

Περὶ κηρύξεως ὡς ἀναδασωτέας ἐκτάσεως 1.500 στρεμμάτων, στὴ θέση «'Ασπρόϊ» τῆς Κοινότητας Σκοτίνης τοῦ Νομοῦ Πιερίας.

Ο ΝΟΜΑΡΧΗΣ ΠΙΕΡΙΑΣ

Έχοντας ὑπόψη:

1. Τὶς περὶ διοικητικῆς ἀποκεντρώσεως διατάξεις.

2. Τὶς διατάξεις τοῦ Ν. 998/1979 «περὶ προστασίας τῶν δασῶν καὶ τῶν δασικῶν ἐν γένει ἐκτάσεων τῆς Χώρας» καὶ συγκεκριμένα: α) τοῦ ἄρθρου 41 παρ. 1. β) τοῦ ἄρθρου 38 παρ. 1.

3. Τὶς δ/γὲς τοῦ Ὑπουργείου Γεωργίας: α) 160417/1180/8.7.80, β) 182447/3049/24.9.80, γ) 204809/761/24.2.78. δ) 159149/1077/12.3.80.

4. Τὴ ΔΥ/22.4.81 πρόταση τοῦ δασολόγου Εὐσταθίου Σαγιᾶ περὶ κηρύξεως ἀναδασωτέας, τῆς ἀναφερόμενης στὸ θέμα ἐκτάσεως, ἀποφασίζουμε:

Κηρύσσουμε ἀναδασωτέα, μὲ σκοπὸ τὴ διατήρηση τοῦ χαρακτήρα τῆς δασικῆς ἐκτάσεως ποὺ καταστράφηκε ἀπὸ πυρκαϊὰ τὴ δημόσια δασικὴ ἔκταση τοῦ ἑνὸς καὶ ἡμίσεος (1.500) στρέμματος ποὺ βρίσκεται στὴ θέση «Ἀσπρόϊ» τῆς Κοινότητας Σκοτίνας καὶ προσδιορίζεται ἀπὸ τὰ στοιχεῖα ΑΒΓΔ......ΦΧΨΩ καὶ Α'Β'Γ'Δ'......Μ'Ν'Ξ'Ο' ὅπως φαίνονται στὸ συνημμένο διάγραμμα, τὸ ὁποῖο ἀποτελεῖ ἀναπόσπαστο μέρος τῆς ἀποφάσεως αὐτῆς καὶ ἔχει ὅρια:

'Ανατολικά: Μὲ δασικὴ ὁδὸ 'Αγίου Νικολάου Σκοτίνης.
Δυτικά: Μὲ δημόσια δασικὴ ἔκταση.
Βόρεια: Μὲ δημόσια δασικὴ ἔκταση.


Νότια: Μὲ ἀγροὺς φερόμενους ὡς ἰδιοκτησία Γεωργίου Ζιώγα καὶ 'Αποστόλου Δάμπλια.

Ἡ βλάστηση ποὺ καταστράφηκε θὰ ἀποκατασταθεῖ διὰ φυσικῆς ἀναγεννήσεως.

Ἡ ἀπόφαση αὐτὴ νὰ δημοσιευθεῖ στὴν 'Εφημερίδα τῆς Κυβερνήσεως.

Κατερίνη, 18 Αὐγούστου 1981

Ὁ Νομάρχης κ.ἁ.α.
Ὁ Δ/ντής
Κ. ΡΑΔΙΝΟΣ

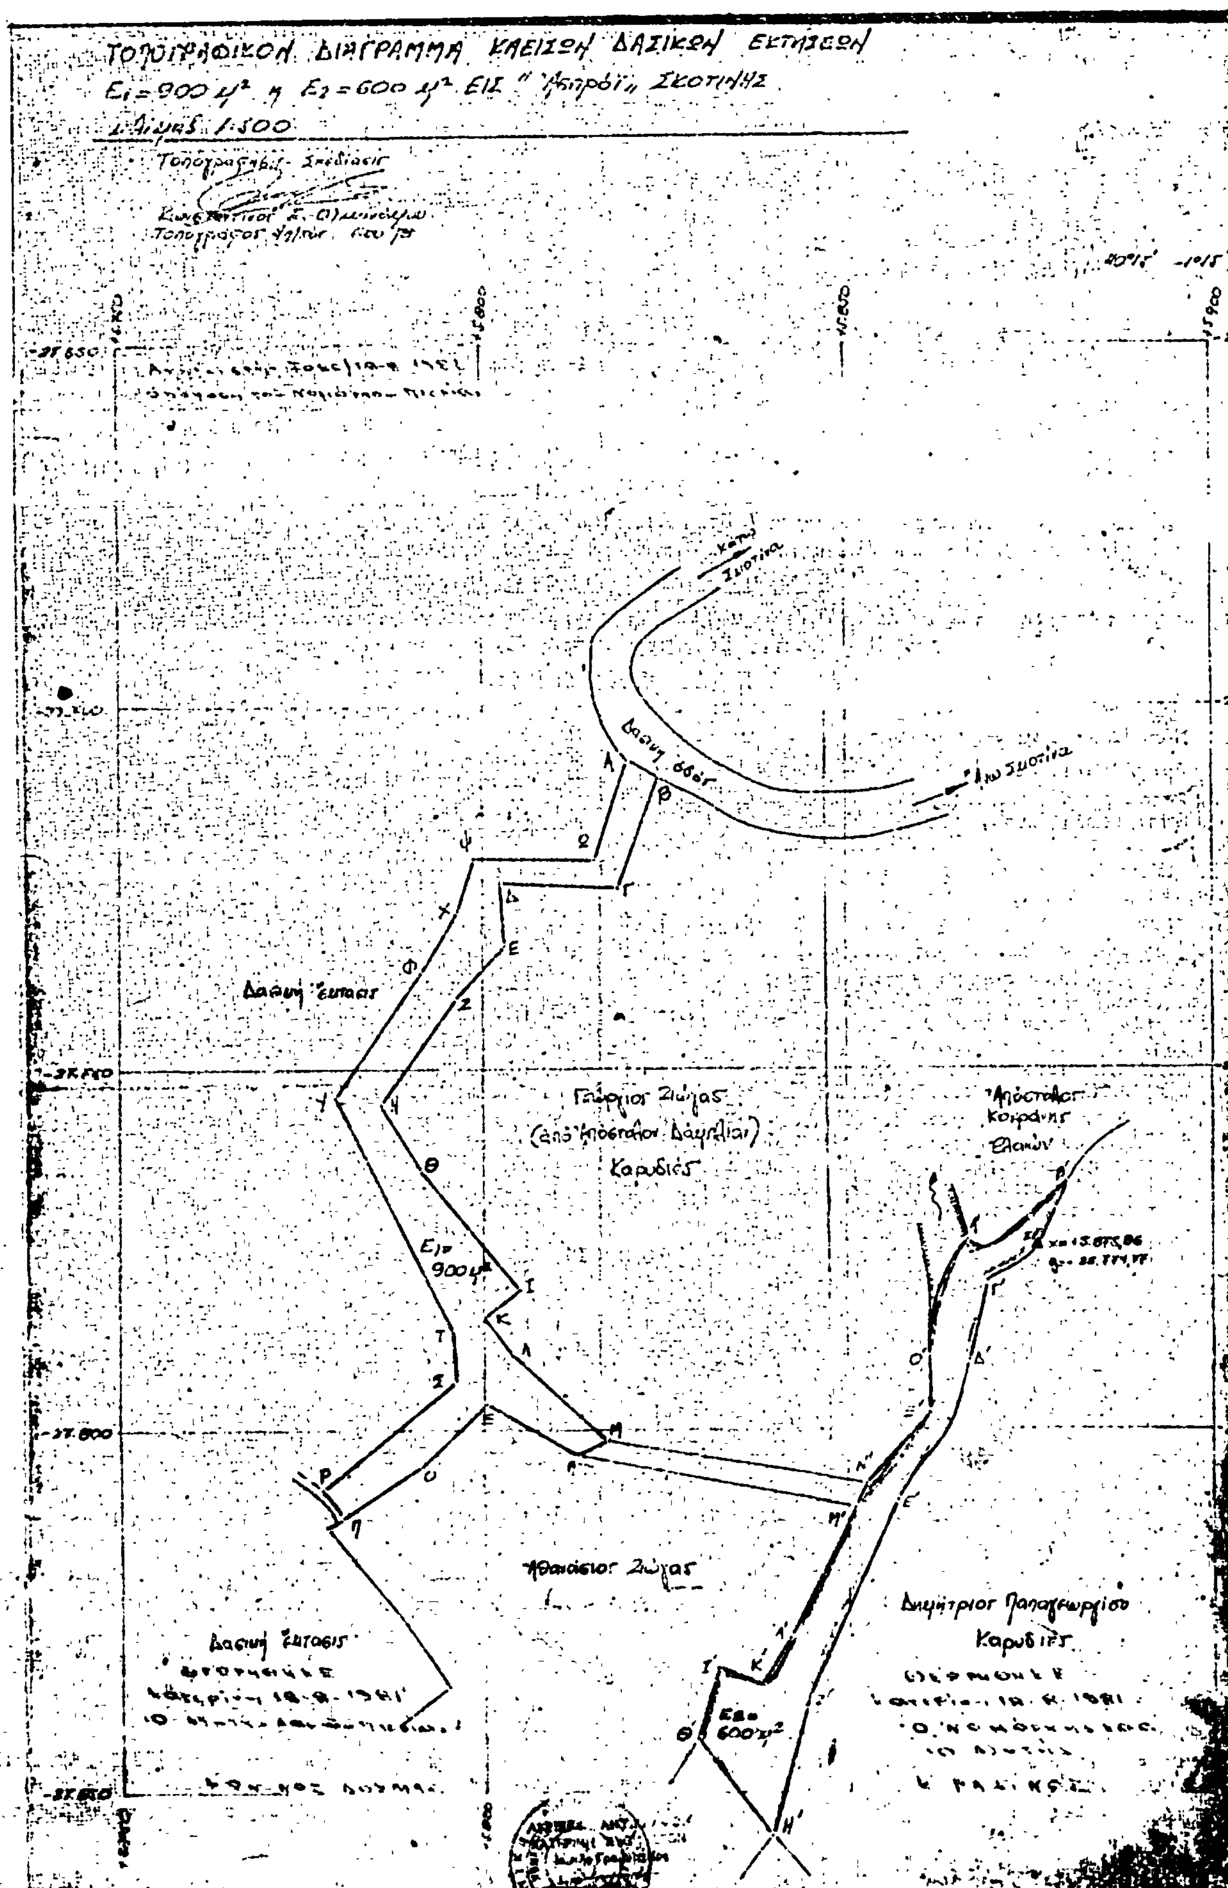
ΤΟΠΟΓΡΑΦΙΚΟΝ ΔΙΑΓΡΑΜΜΑ ΚΛΕΙΣΩΝ ΔΑΣΙΚΩΝ ΕΚΤΑΣΕΩΝ
Ε1=900 μ² η Ε2=600 μ² ΕΙΣ "Λιπρόϊ" ΣΚΟΤΙΝΗΣ
Κλίμαξ 1:500
Τοπογράφησις - Σχεδίασις
Δασική όδος
Δασική έκτασις
Γεώργιος Ζιώγας
(από Απόστολον Δαμβλίαν)
Καρυδιές
Απόστολος Κοιράνης
Ελαιών
Ε1= 900 μ²
Αθανάσιος Ζιώγας
Δημήτριος Παπαγεωργίου
Καρυδιές
Ε2= 600 μ²

# Η ΓΕΝΙΚΗ ΔΙΕΥΘΥΝΣΗ ΤΟΥ ΕΘΝΙΚΟΥ ΤΥΠΟΓΡΑΦΕΙΟΥ

## ΓΝΩΣΤΟΠΟΙΕΙ ΟΤΙ:

Ἡ ἐτήσια συνδρομὴ τῆς Ἐφημερίδας τῆς Κυβερνήσεως, ἡ τιμὴ τῶν φύλλων της ποὺ πωλοῦνται τμηματικὰ καὶ τὰ τέλη δημοσιεύσεων στὴν Ἐφημερίδα τῆς Κυβερνήσεως, καθορίσθηκαν ἀπὸ 1 Ἰανουαρίου 1981 ὡς ἀκολούθως:

## Α' ΕΤΗΣΙΕΣ ΣΥΝΔΡΟΜΕΣ

| | | |
|---|---|---|
| 1. Γιὰ τὸ Τεῦχος Α' | Δραχ. | 1.500 |
| 2. » » » Β' | » | 3.000 |
| 3. » » » Γ' | » | 1.000 |
| 4. » » » Δ' | » | 2.500 |
| 5. » » » Νομικῶν Προσώπων Δ.Δ. κ.λπ. | » | 1.000 |
| 6. » » » Ἀν. Εἰδ. Δικαστηρίου | » | 200 |
| 7. » » » Παράρτημα | » | 600 |
| 8. » » » Ἀνωνύμων Ἑταιρειῶν κ.λπ. | » | 7.000 |
| 9. » » Δελτίο Ἐμπορικῆς καὶ Βιομηχανικῆς Ἰδιοκτησίας | » | 600 |
| 10. Γιὰ ὅλα τὰ τεύχη καὶ τὸ Δ.Ε.Β.Ι. | » | 15.000 |

Οἱ Δῆμοι καὶ οἱ Κοινότητες τοῦ Κράτους καταβάλλουν τὸ 1/2 τῶν ἀνωτέρω συνδρομῶν.

Ὑπὲρ τοῦ Ταμείου Ἀλληλοβοηθείας Προσωπικοῦ τοῦ Ἐθνικοῦ Τυπογραφείου (ΤΑΠΕΤ) ἀναλογοῦν τὰ ἑξῆς ποσά:

| | | |
|---|---|---|
| 1. Γιὰ τὸ Τεῦχος Α' | Δραχ. | 75 |
| 2. » » » Β' | » | 150 |
| 3. » » » Γ' | » | 50 |
| 4. » » » Δ' | » | 125 |
| 5. » » » Νομικῶν Προσώπων Δ.Δ. κ.λπ. | » | 50 |
| 6. » » » Ἀν. Εἰδ. Δικαστηρίου | » | 10 |
| 7. » » » Παράρτημα | » | 30 |
| 8. » » » Ἀνωνύμων Ἑταιρειῶν κ.λπ. | » | 350 |
| 9. » » Δελτίο Ἐμπ. καὶ Βιομ. Ἰδιοκτησίας | » | 30 |
| 10. Γιὰ ὅλα τὰ τεύχη | » | 750 |

## Β'. ΤΙΜΗ ΦΥΛΛΩΝ

Ἡ τιμὴ πωλήσεως κάθε φύλλου, μέχρις 8 σελ., εἶναι 7 δρχ., ἀπὸ 9 ὡς 24 σελ. 14 δρχ., ἀπὸ 25 ὡς 48 σελ. 20 δρχ., ἀπὸ 49 ὡς 80 σελ. 40 δρχ., ἀπὸ 81 σελ. καὶ ἄνω ἡ τιμὴ πωλήσεως κάθε φύλλου προσαυξάνεται κατὰ 40 δρχ. ἀνὰ 80 σελίδες.

## Γ'. ΤΙΜΗ ΦΩΤΟΑΝΤΙΓΡΑΦΩΝ

Ἡ τιμὴ διαθέσεως στὸ κοινὸ τῶν ἐκδιδομένων ἀπὸ τὸ Ἐθνικὸ Τυπογραφεῖο φωτοαντιγράφων τῶν διαφόρων φύλλων τῆς Ἐφημερίδας τῆς Κυβερνήσεως καθορίζεται σὲ τρεῖς (3) δραχμὲς κατὰ σελίδα.

## Δ'. ΤΕΛΗ ΔΗΜΟΣΙΕΥΣΕΩΝ

**Ι. Στὸ τεῦχος Ἀνωνύμων Ἑταιρειῶν καὶ Ἑταιρειῶν Περιωρισμένης Εὐθύνης:**

**Α' Ἀνωνύμων Ἑταιρειῶν:**

| | | |
|---|---|---|
| 1. Τῶν καταστατικῶν | Δρχ. | 18.000 |
| 2. Τῶν ἀποφάσεων «περὶ συγχωνεύσεως ἀνωνύμων ἑταιρειῶν» | » | 18.000 |
| 3. Τῶν κωδικοποιήσεων τῶν καταστατικῶν (ΦΕΚ 309/67, τ. Β') | » | 9.000 |
| 4. Τῶν τροποποιήσεων τῶν καταστατικῶν | » | 5.000 |
| 5. Τῶν ἰσολογισμῶν κάθε χρήσεως | » | 8.000 |
| 6. Τῶν ὑπουργικῶν ἀποφάσεων «περὶ παροχῆς ἀδείας ἐπεκτάσεως τῶν ἐργασιῶν Ἀσφαλιστικῶν Ἑταιρειῶν», τῶν ἐκθέσεων ἐκτιμήσεως περιουσιακῶν στοιχείων καὶ τῶν ἀποφάσεων τοῦ Δ.Σ. τοῦ ΕΛΤΑ, μὲ τὶς ὁποῖες ἐγκρίνονται καὶ δημοσιεύονται οἱ κανονισμοὶ αὐτοῦ | » | 7.000 |
| 7. Τῶν ἀποφάσεων «περὶ ἐγκαταστάσεως ὑποκαταστήματος, διορισμοῦ γενικοῦ πράκτορος καὶ παροχῆς πληρεξουσιότητος πρὸς ἀντιπροσώπευσιν ἐν Ἑλλάδι ἀλλοδαπῶν Ἑταιρειῶν» καὶ τῶν ἀποφάσεων «περὶ μεταβιβάσεως τοῦ χαρτοφυλακίου Ἀσφαλιστικῶν Ἑταιρειῶν κατὰ τὸ ἄρθρο 59 παρ. 1 τοῦ Ν.Δ. 400/70» | » | 4.000 |
| 8. Τῶν ἀνακοινώσεων γιὰ κάθε μεταβολὴ ποὺ γίνεται μὲ ἀπόφαση Γ.Σ. ἢ Δ.Σ., τῶν προσκλήσεων σὲ γενικὲς συνελεύσεις, τῶν κατὰ τὸ ἄρθρο 32 τοῦ Ν. :221/24 γνωστοποιήσεων, τῶν ἀνακοινώσεων, ποὺ προβλέπονται ἀπὸ τὸ ἄρθρο 59 παρ. 3 τοῦ Ν.Δ. 400/1970 «περὶ Ἀλλοδαπῶν Ἀσφαλιστικῶν Ἑταιρειῶν», τῶν ἀποφάσεων τοῦ Διοικητικοῦ Συμβουλίου τοῦ ΕΛΤΑ, ποὺ ἀναφέρονται σὲ προσωρινὲς διατάξεις καὶ τῶν ἀποφάσεων τοῦ Ὑπ. Συγκοινωνιῶν διὰ τοὺς ΗΛΠΑΠ - ΗΣΑΠ - ΟΣΕ | » | 2.000 |
| 9. Τῶν συνοπτικῶν μηνιαίων καταστάσεων τῶν Τραπεζικῶν Ἑταιρειῶν | » | 2.000 |
| 10. Τῶν ἀποφάσεων τῆς ἐπιτροπῆς τοῦ Χρηματιστηρίου «περὶ εἰσαγωγῆς χρεωγράφων εἰς τὸ χρηματιστήριον πρὸς διαπραγμάτευσιν, συμφώνως πρὸς τὰς διατάξεις τοῦ ἄρθρου 2 παρ. 3 Α.Ν. 148/1967» | Δρχ. | 2.000 |
| 11. Τῶν ἀποφάσεων τῆς ἐπιτροπῆς κεφαλαιαγορᾶς «περὶ διαγραφῆς χρεωγράφων ἐκ τοῦ χρηματιστηρίου, συμφώνως πρὸς τὰς διατάξεις τοῦ ἄρθρου 2 παρ. 4 Α.Ν. 148/67» | » | 2.000 |
| 12. Τῶν ἀποφάσεων «περὶ ἐγκρίσεως τιμολογίων τῶν Ἀσφαλιστικῶν Ἑταιρειῶν» | » | 2.000 |

**Β' Ἑταιρειῶν Περιωρισμένης Εὐθύνης:**

| | | |
|---|---|---|
| 1. Τῶν καταστατικῶν | Δρχ. | 2.000 |
| 2. Τῶν κωδικοποιήσεων τῶν καταστατικῶν | » | 2.000 |
| 3. Τῶν ἰσολογισμῶν κάθε χρήσεως | » | 2.500 |
| 4. Τῶν ἐκθέσεων ἐκτιμήσεως περιουσιακῶν στοιχείων | » | 2.000 |
| 5. Τῶν τροποποιήσεων τῶν καταστατικῶν (γιὰ κάθε συμβολαιογραφικὴ πράξη) | » | 800 |
| 6. Τῶν ἀνακοινώσεων μὲ συμβολαιογραφικὴ πράξη | » | 800 |
| 7. Τῶν ἀνακοινώσεων μὲ ἀπόφαση τῆς Γ.Σ. | » | 600 |
| 8. Τῶν προσκλήσεων σὲ γενικὲς συνελεύσεις | » | 600 |

**Γ' Ἀλληλασφαλιστικῶν Συνεταιρισμῶν - Ἀλληλασφαλιστικῶν Ταμείων καὶ Φιλανθρωπικῶν Σωματείων:**

| | | |
|---|---|---|
| 1. Τῶν ὑπουργικῶν ἀποφάσεων «περὶ χορηγήσεως ἀδείας λειτουργίας Ἀλληλασφαλιστικῶν Συνεταιρισμῶν - Ἀλληλασφαλιστικῶν Ταμείων» | » | 2.000 |
| 2. Τῶν ἰσολογισμῶν τῶν ἀνωτέρω Συνεταιρισμῶν, Ταμείων καὶ Σωματείων | » | 2.500 |
| **Δ' Τῶν δικαστικῶν πράξεων:** | Δρχ. | 800 |

**ΙΙ. Στὸ Τέταρτο τεῦχος:**

| | | |
|---|---|---|
| Τῶν δικαστικῶν πράξεων γιὰ παρακατάθεση ἀποζημιώσεως | » | 800 |

## Ε'. ΚΑΤΑΒΟΛΗ ΣΥΝΔΡΟΜΩΝ - ΤΕΛΩΝ ΔΗΜΟΣΙΕΥΣΕΩΝ ΚΑΙ ΠΟΣΟΣΤΩΝ Τ.Α.Π.Ε.Τ.

1. Οἱ συνδρομὲς τοῦ ἐσωτερικοῦ καὶ τὰ τέλη δημοσιεύσεων προκαταβάλλονται στὰ Δημόσια Ταμεῖα ἔναντι ἀποδεικτικοῦ εἰσπράξεως, τὸ ὁποῖο φροντίζει ὁ ἐνδιαφερόμενος νὰ τὸ στείλει στὴ Γενικὴ Δ/νση τοῦ Ἐθνικοῦ Τυπογραφείου.

2. Οἱ συνδρομὲς τοῦ ἐξωτερικοῦ εἶναι δυνατὸ νὰ στέλνονται καὶ σὲ ἀνάλογο συνάλλαγμα μὲ ἐπιταγὴ ἐπ' ὀνόματι τοῦ Διευθυντῆ τῶν Διοικητικῶν καὶ Οἰκονομικῶν Ὑποθέσεων τοῦ Ἐθνικοῦ Τυπογραφείου.

3. Τὸ ὑπὲρ τοῦ ΤΑΠΕΤ ποσοστὸ ἐπὶ τῶν ἀνωτέρω συνδρομῶν καὶ τελῶν δημοσιεύσεων καταβάλλεται ὡς ἑξῆς:

α) στὴν Ἀθήνα: στὸ Ταμεῖο τοῦ ΤΑΠΕΤ (Κατάστημα Ἐθνικοῦ Τυπογραφείου),

β) στὶς ὑπόλοιπες πόλεις τοῦ Κράτους: στὰ Δημόσια Ταμεῖα καὶ ἀποδίδεται στὸ ΤΑΠΕΤ σύμφωνα μὲ τὶς 192378/3639/1947(RONEO 185) καὶ 178048/5321/31.7.65 (RONEO 139) ἐγκύκλιες διαταγὲς τοῦ Γ.Λ.Κ.,

γ) στὶς περιπτώσεις συνδρομῶν ἐξωτερικοῦ: ὅταν ἡ ἀποστολή τους γίνεται μὲ ἐπιταγὲς μαζὶ μ' αὐτὲς στέλνεται καὶ τὸ ὑπὲρ τοῦ ΤΑΠΕΤ ποσοστό.

**Ὁ Γενικὸς Διευθυντὴς**

**ΑΘΑΝ. ΠΑΝ. ΣΠΗΛΙΟΠΟΥΛΟΣ**

ΑΠΟ ΤΟ ΕΘΝΙΚΟ ΤΥΠΟΓΡΑΦΕΙΟ